


30.05.2019

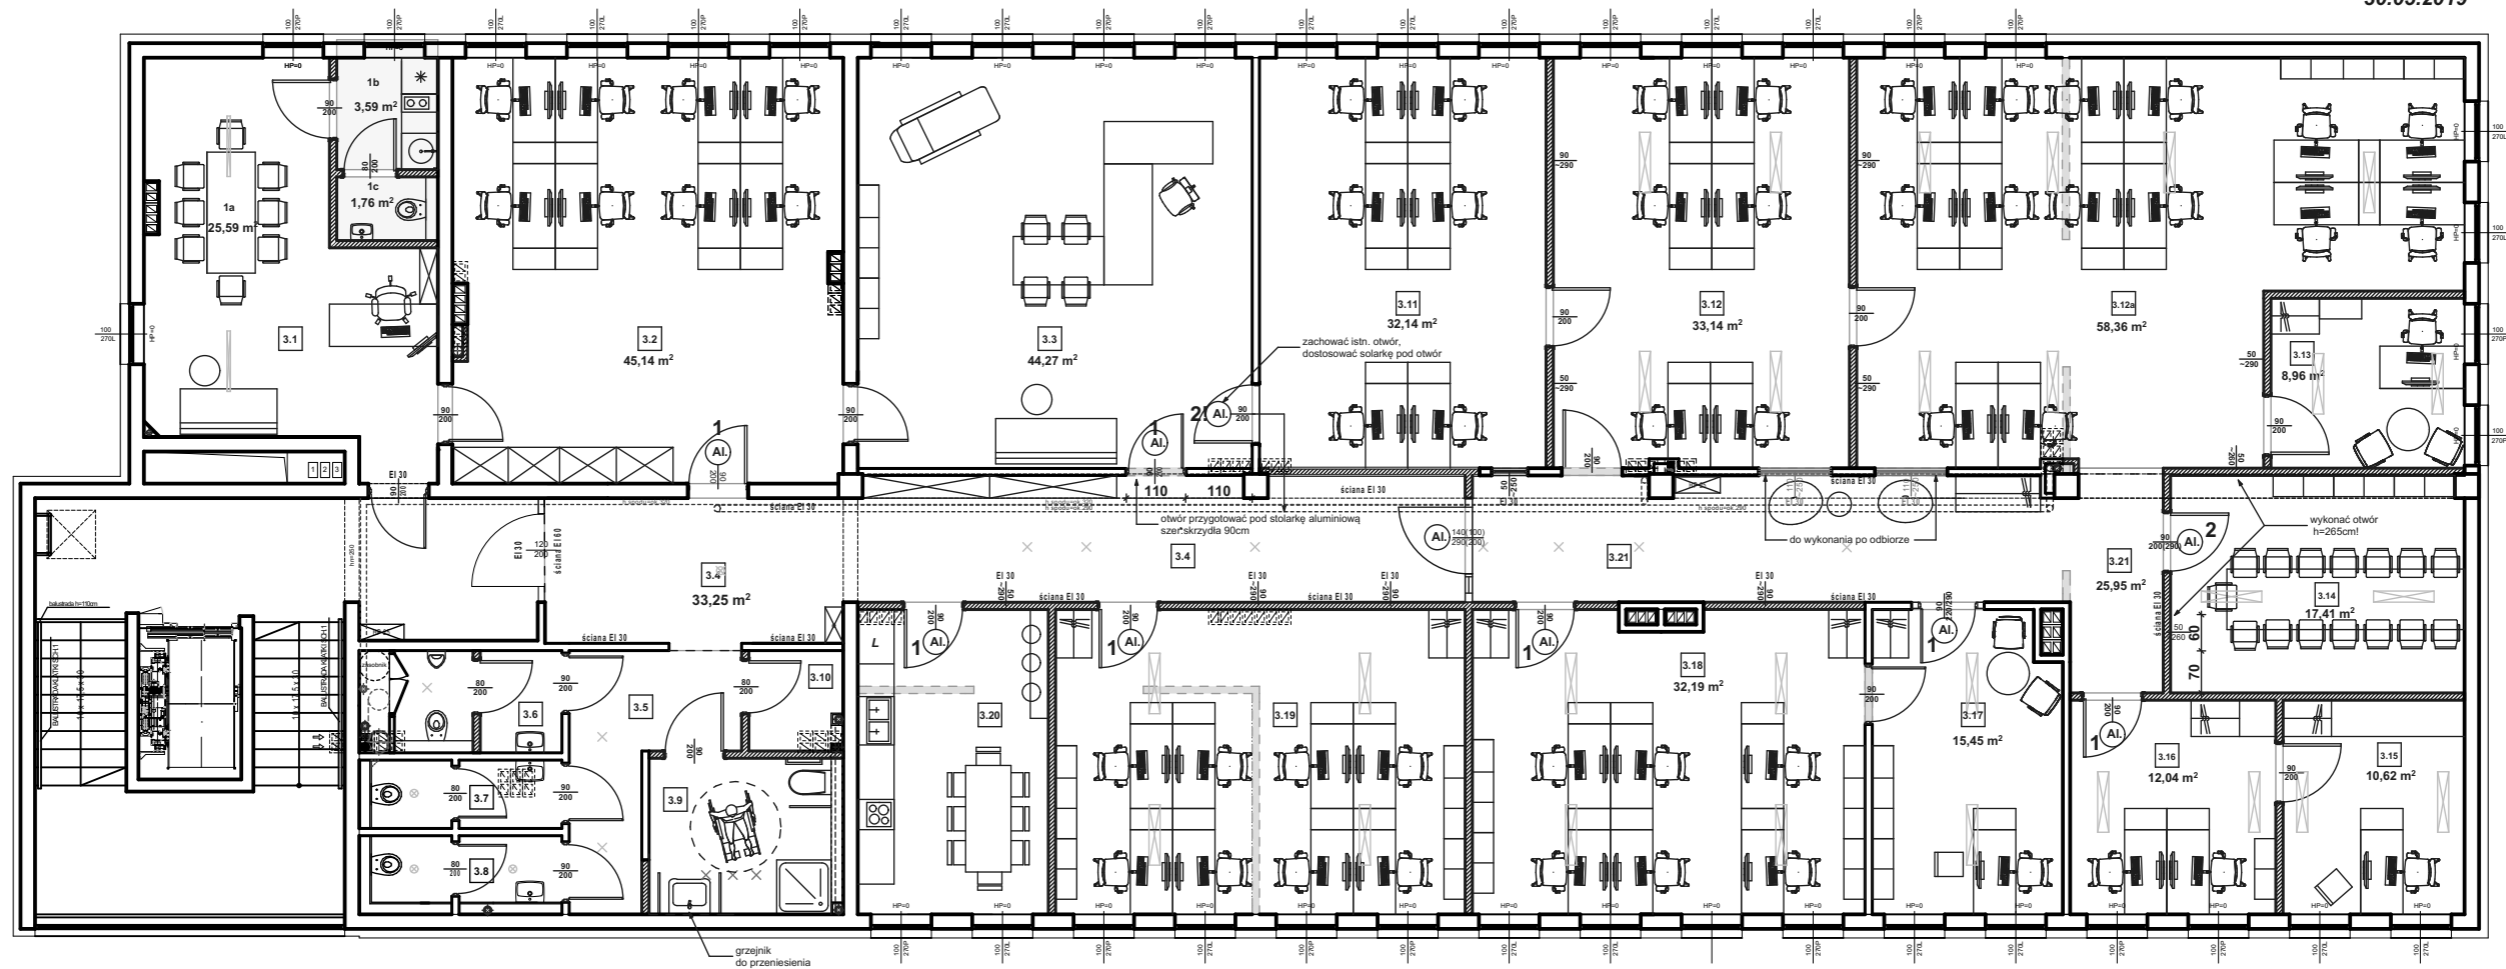

ZESTAWIENIE POMIESZCZEŃ:

3.1	+1a, 1b, 1c /Pom.	30,94 m ²	3.12	Pom.biurowe	33,14 m ²	3.17	Pom.biurowe	15,45 m ²
3.2	Pom.biurowe	45,14 m ²	3.12a	Pom. biurowe typu 'OPEN SPACE'	58,36 m ²	3.18	Pom.biurowe	32,19 m ²
3.3	Pom.biurowe	44,27 m ²	3.13	Pom.biurowe	8,98 m ²	3.19	Pom.biurowe	34,11 m ²
		120,35 m ²	3.14	Sala konferencyjna	17,41 m ²	3.20	Pom.socjalne/kuchnia	15,88 m ²
3.11	Pom. biurowe		32,14 m ²	3.15	Pom.biurowe	10,62 m ²	3.21	Komunikacja
			3.16	Pom.biurowe	12,04 m ²			

Łącznie: **416,60 m²**

OBIEKT ADRES	BUDYNEK HANDLOWO-USŁUGOWY PRZY AL. PIASTÓW 22 W SZCZECINIE, DZ. NR 10/2 I 9/1, OBREB 2255	DATA 14.05.2021
INWESTOR	Mieczysław Tarnowski, Krupin 1, 74-500 Chojna	SKALA 1:125
TREŚĆ RYS.	RZUT PIĘTRA 3	NR RYS. 5
BRANŻA	ARCHITEKTURA	
PROJEKTOWAŁ	mgr inż. arch. Ryszard Długopolski, upr. nr 9/ZP OIA/2002	
SPRAWDZIŁ	-	